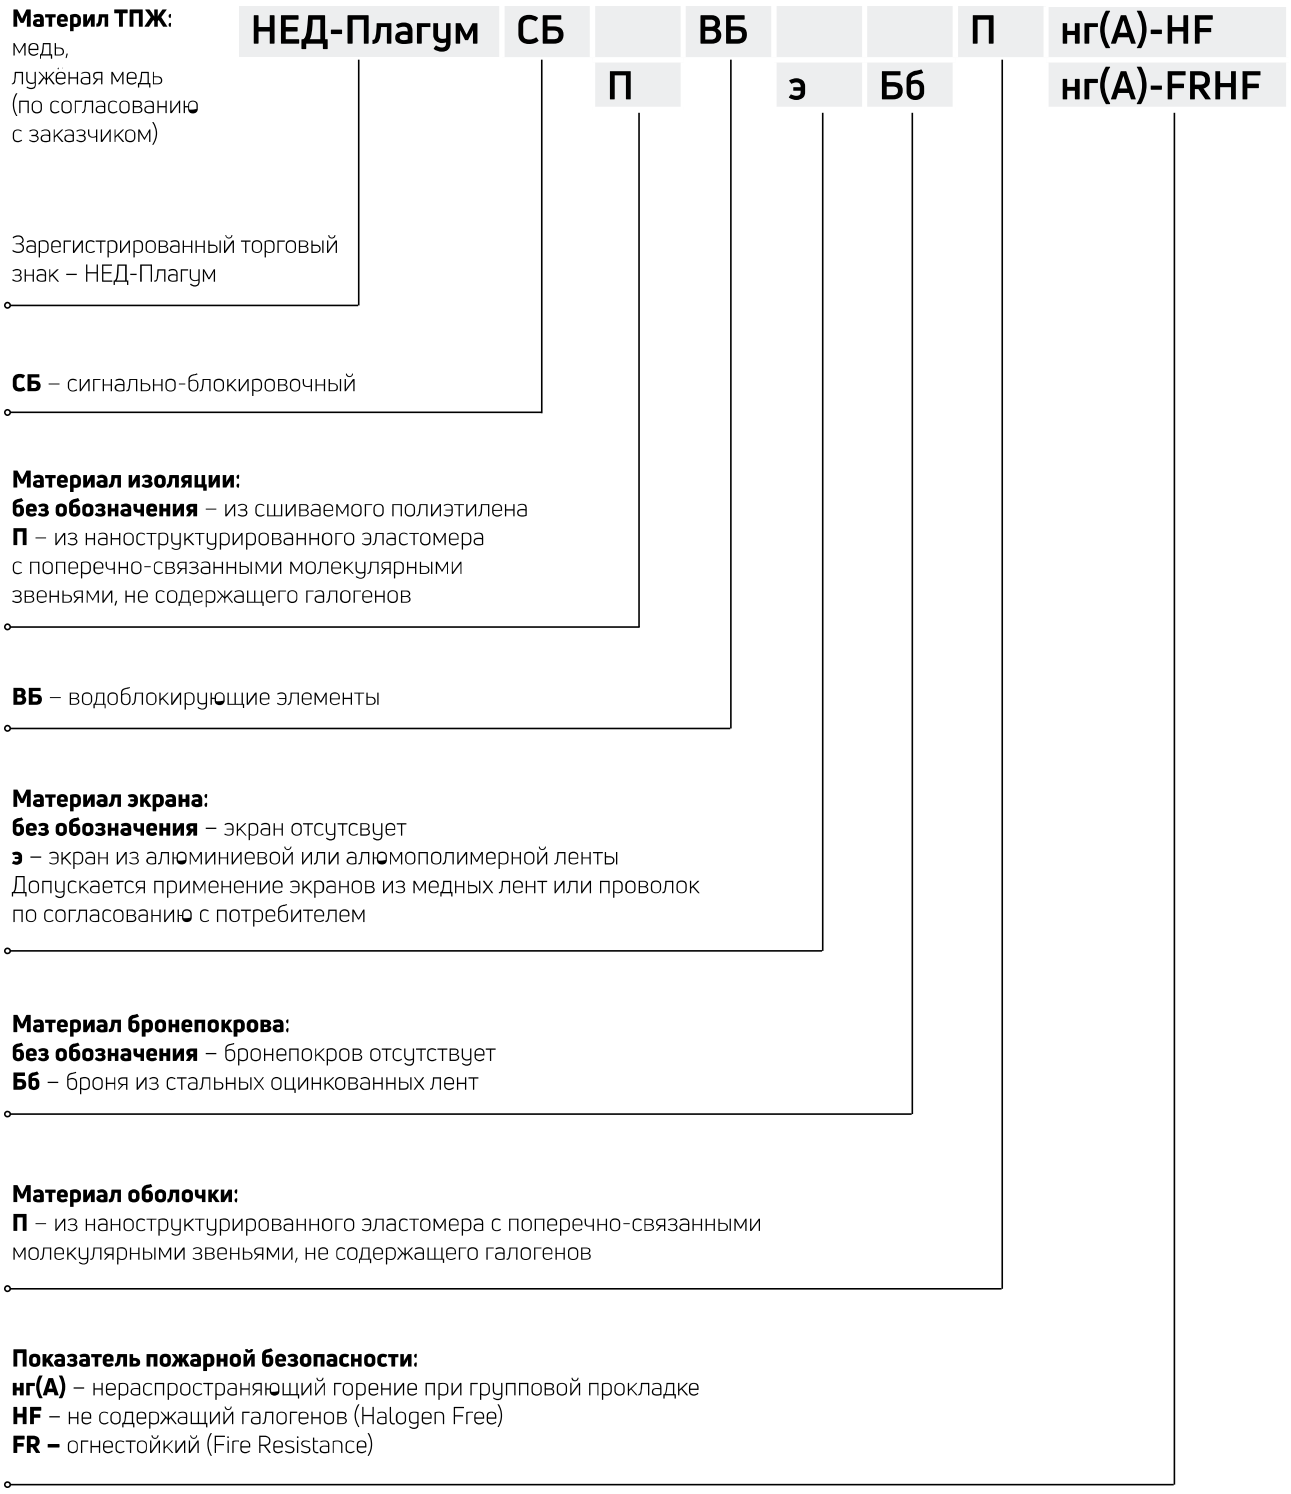Схема маркировки кабелей для сигнализации и блокировки